Construction d'un collège, démolition du bâtiment ECA 1285, création d'une passerelle et adaptation de l'aménagement routier

Commune de Montreux - Service des bâtiments

Parcelles 101, 139, 296, 297, 298

Démolition
Existant
Nouveau

Enquête

Niv -2

AFFAIRE : Collège de Montreux	DATE : 30.11.2020
N° PLAN : EPU-COM-03-ENQ-100-02	FORMAT : 84 x 59.4
ECHELLE : 1/100	DESSIN : GDA

PROPRIETAIRE : Rue du Temple 11 T 021 962 78 00 dbs@montreux.ch
Commune de Montreux
P.a Service des domaines et bâtiments, sport 1820 Montreux

ARCHITECTES : Pl. St-Etienne 1 T 021 905 2201 mc@epure-architecture.ch
EPURE Architecture et urbanisme SA 1510 Moudon www.epure-architecture.ch

TRANSPORTS MONTREUX-VEVEY-RIVIERA SA : Rue de la gare 22 T 021 989 81 90
1820 Montreux www.mob.ch

LE PROPRIETAIRE :

Commune de Montreux

LES ARCHITECTES :

Marco CORDA

Pascal FAVRE

TRANSPORTS MONTREUX-VEVEY-RIVIERA SA :
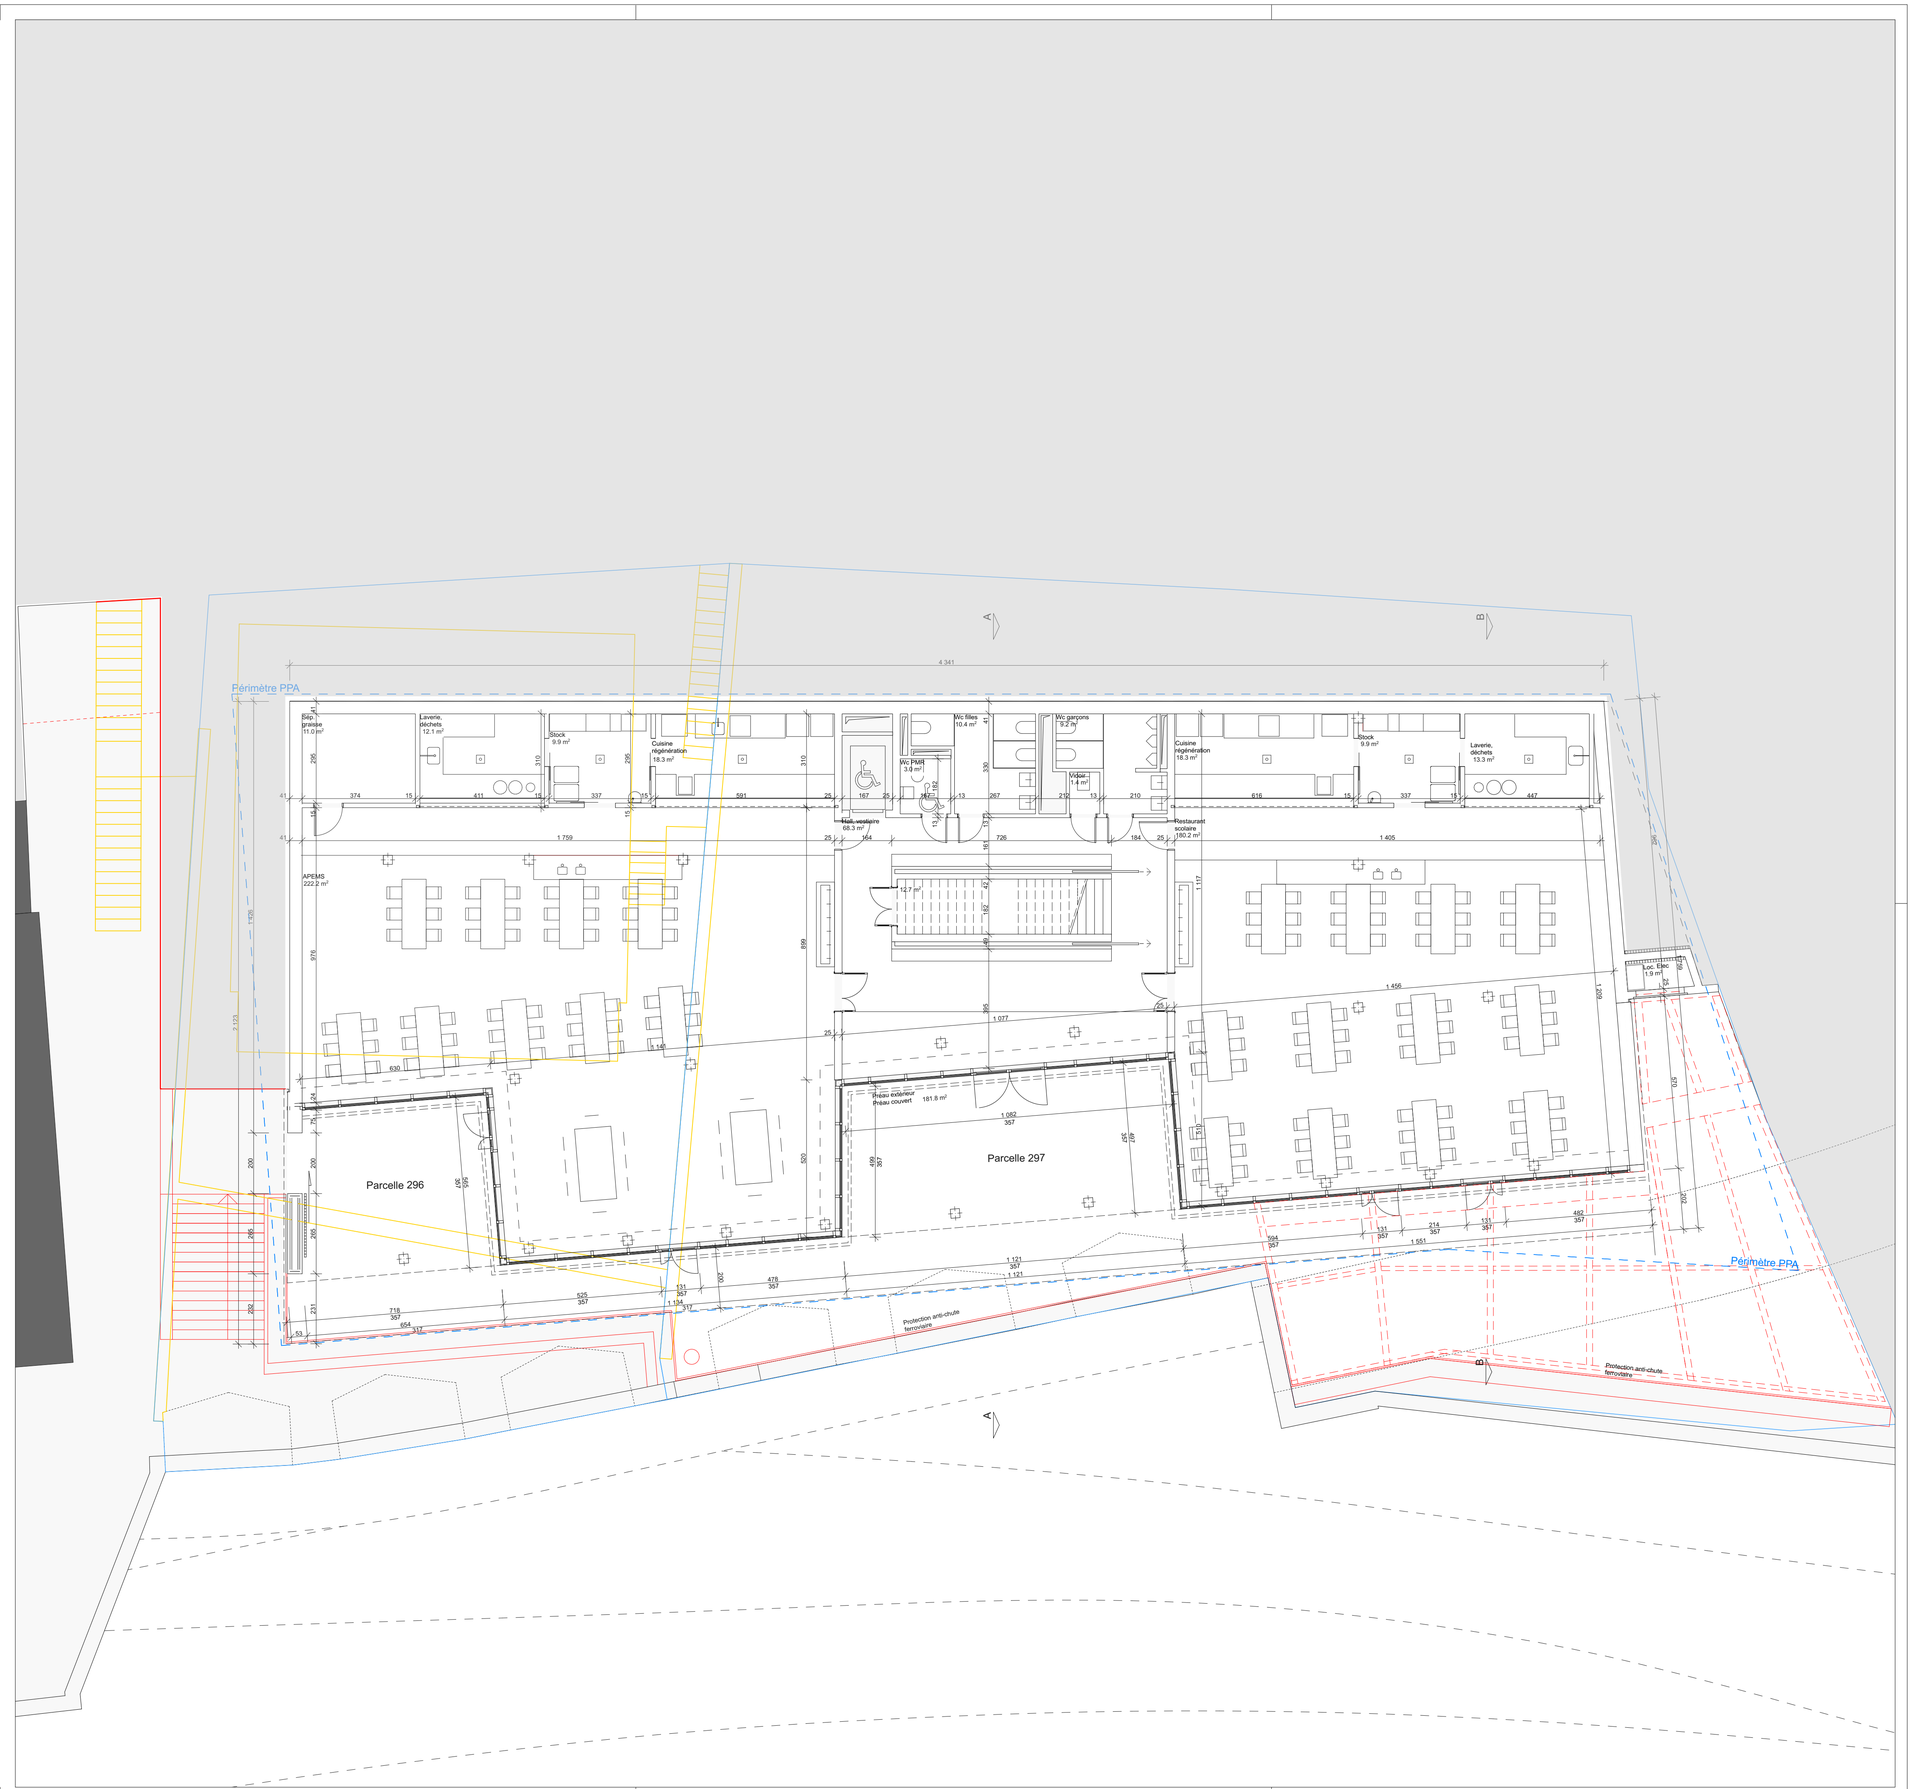
MVR