Construction d'un collège, démolition du bâtiment ECA 1285, création d'une passerelle et adaptation de l'aménagement routier

Commune de Montreux - Service des bâtiments

Parcelles 101, 139, 296, 297, 298

Démolition

Existant / conservé

Nouvelle construction

Enquête

Niv +3

AFFAIRE :	Collège de Montreux	DATE :	30.11.2020
N° PLAN :	EPU-COM-03-ENQ-100-30	FORMAT :	84 x 59.4
ECHELLE :	1/100	DESSIN :	GDA

PROPRIETAIRE :
Commune de Montreux
P.a Service des domaines et bâtiments, sport
Rue du Temple 11
1820 Montreux
T 021 962 78 00
dbs@montreux.ch

ARCHITECTES :
EPURE Architecture et urbanisme SA
Pl. St-Etienne 1
1510 Moudon
T 021 905 2201
mc@epure-architecture.ch
www.epure-architecture.ch

TRANSPORTS
MONTREUX-VEVEY-RIVIERA SA :
Rue de la gare 22
1820 Montreux
T 021 989 81 90
www.mob.ch

LE PROPRIETAIRE :

Commune de Montreux

LES ARCHITECTES :

Marco CORDA

Pascal FAVRE

TRANSPORTS MONTREUX-VEVEY-RIVIERA SA :
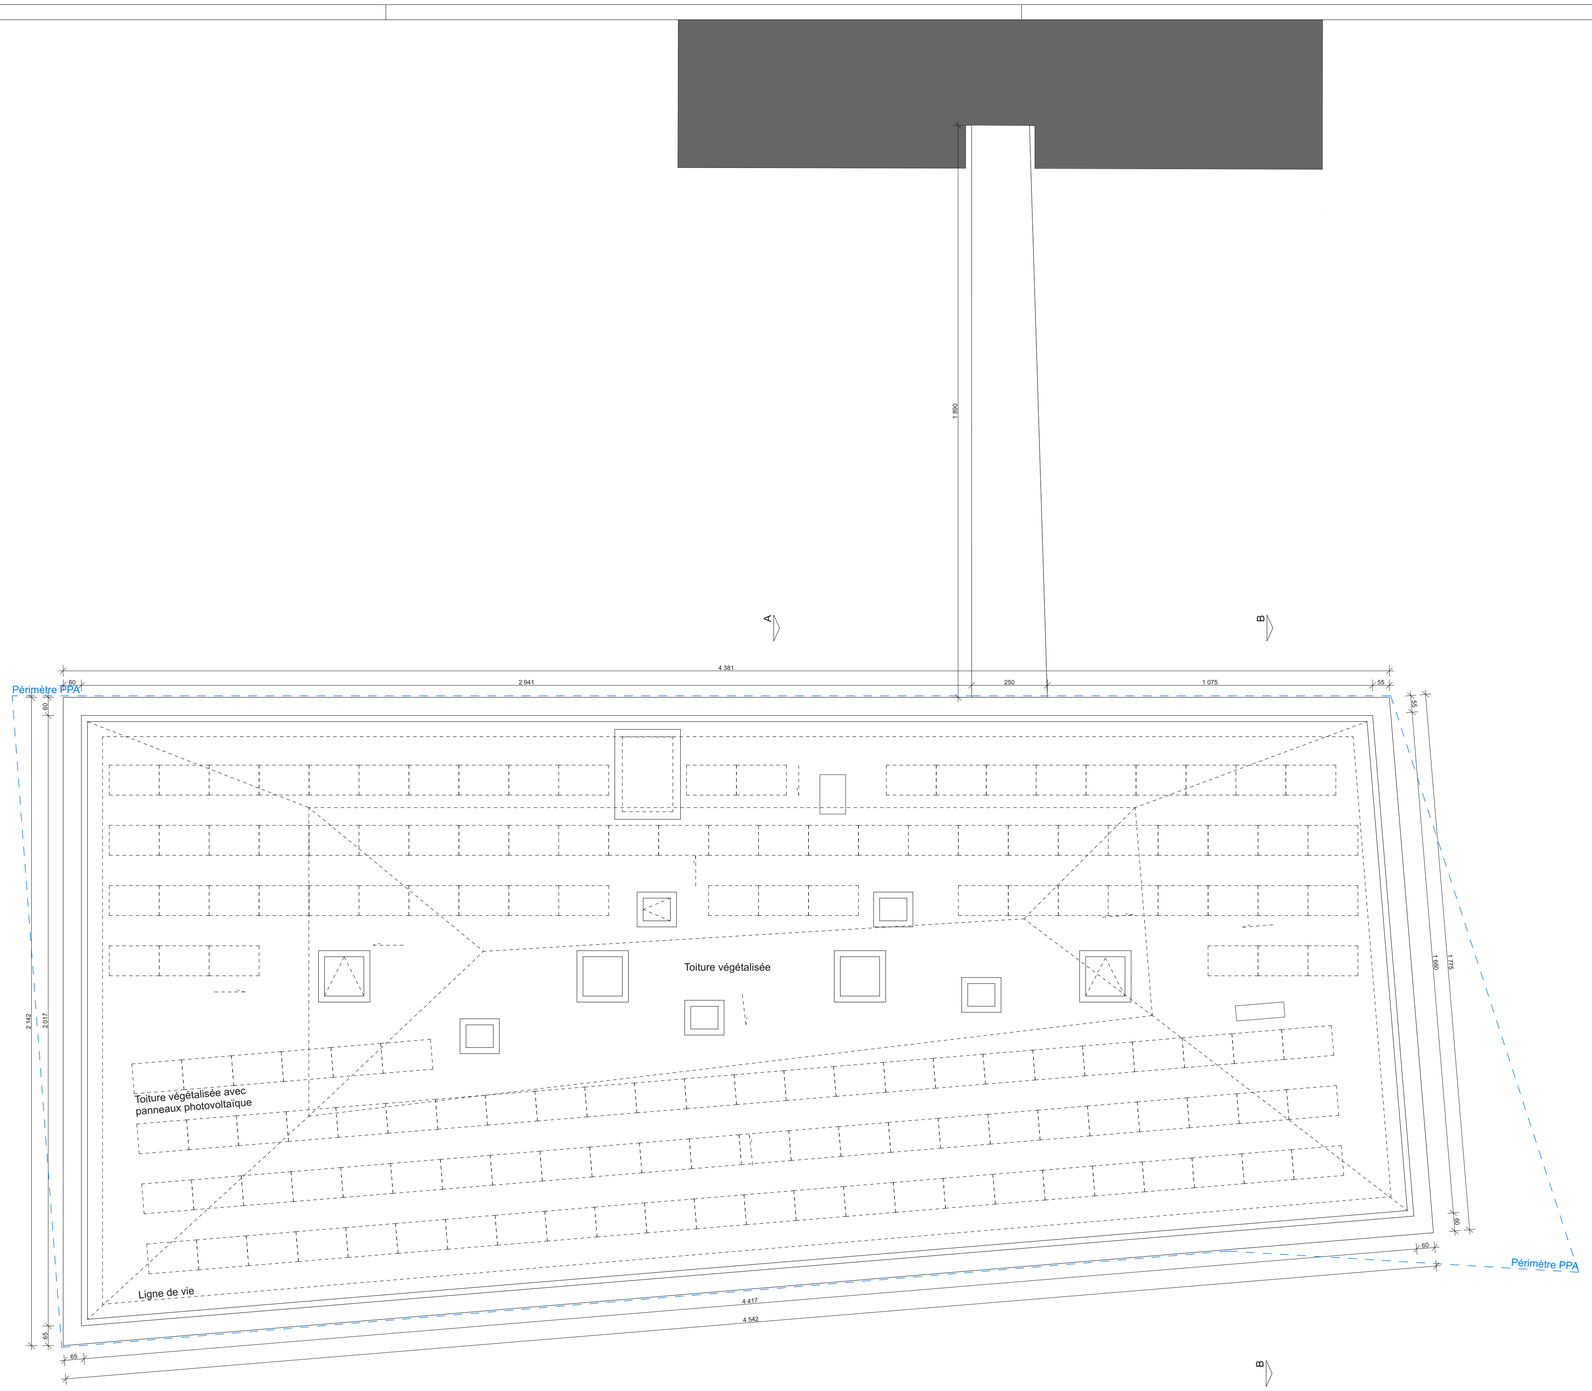
MVR